


**HUS 6**  
**TALLBO - 4 ROK**  
TOMTYTA ca 990 kvm



## TOMTKARTA





## SITUATIONSPLAN

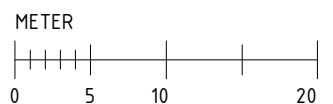


ÄNDRINGAR KAN UPPSTÅ I SAMBAND MED HUSPRODUKTION.  
MÅTT OCH AREOR ÄR UPPSKATTADE OCH KAN AVVIKA.  
HÖJDSKILLNADER REDOVISAS EJ.

**HUS 6**  
**TALLBO - 4 ROK**  
 79 kvm BOA  
 22 kvm TRÄDÄCK

PLANRITNING

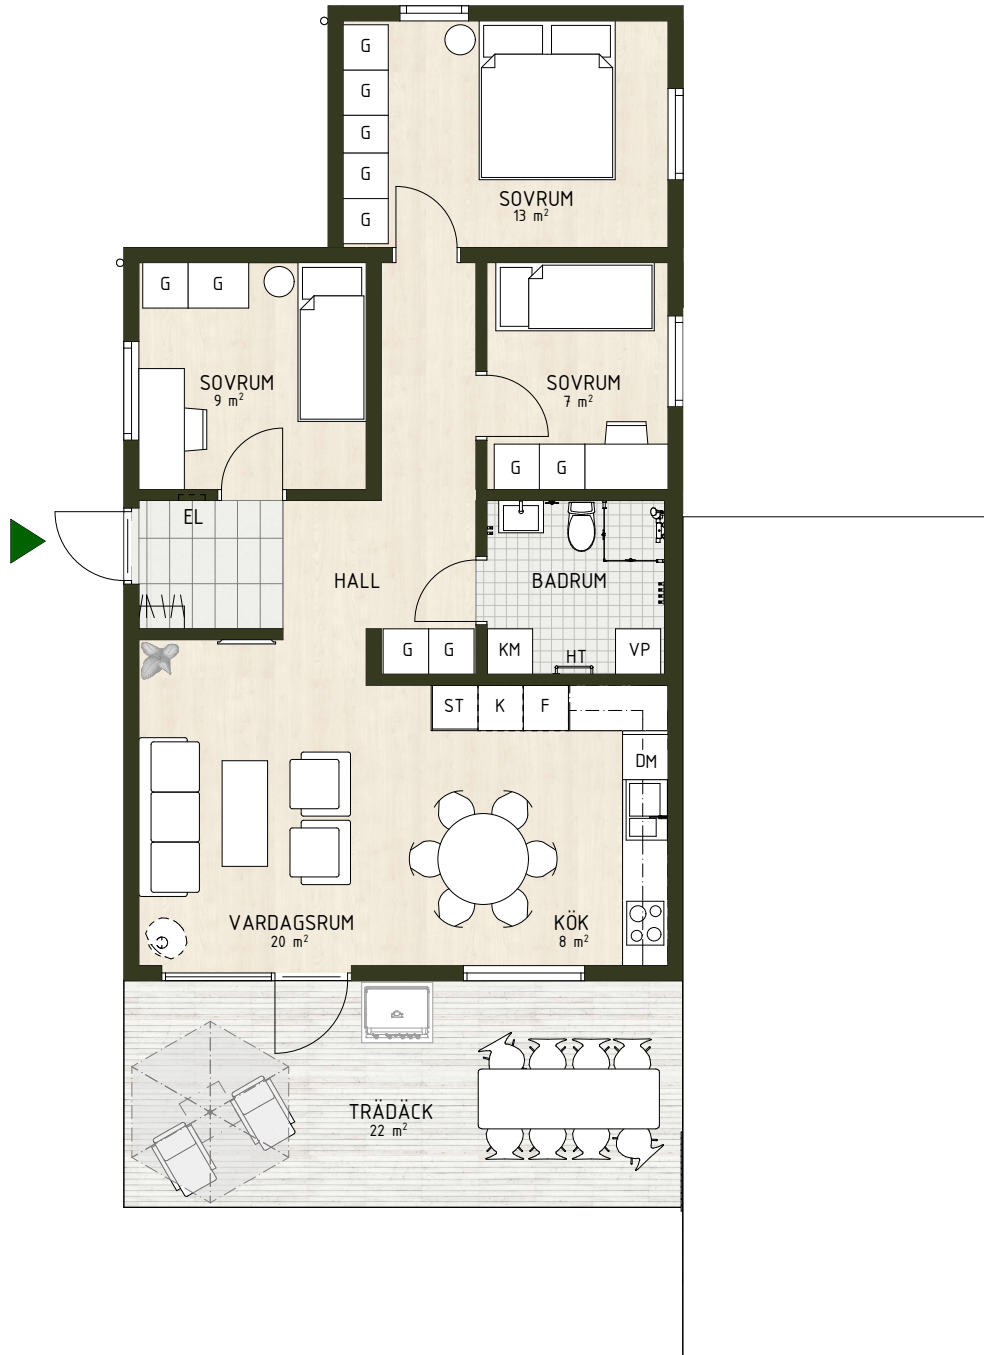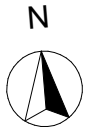


- |                       |                     |                        |                        |                    |
|-----------------------|---------------------|------------------------|------------------------|--------------------|
| <b>G</b> GARDEROB     | <b>ST</b> STÄDSKÅP  | PLATS FÖR KÄPPHYLLA    | KLINKER I BADRUM       | KLINKER I HALL     |
| <b>K</b> KYL          | <b>F</b> FRYSS      | <b>DM</b> DISKMASKIN   | SPISHÄLL/UGN MED FLAKT | DUSCH MED GLASVÄGG |
| <b>KM</b> KOMBIMASKIN | <b>VP</b> VÄRMEPUMP | <b>HT</b> HANDDUKSTORK | BRASKAMIN TILLVAL      |                    |

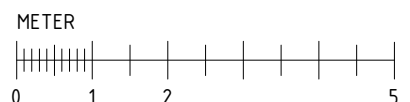


ÄNDRINGAR KAN UPPSTÅ I SAMBAND MED HUSPRODUKTION.  
 MÅTT OCH AREOR ÄR UPPSKATTADE OCH KAN AVVIKA

## HUS 6 TALLBO - 4 ROK

### FASADER

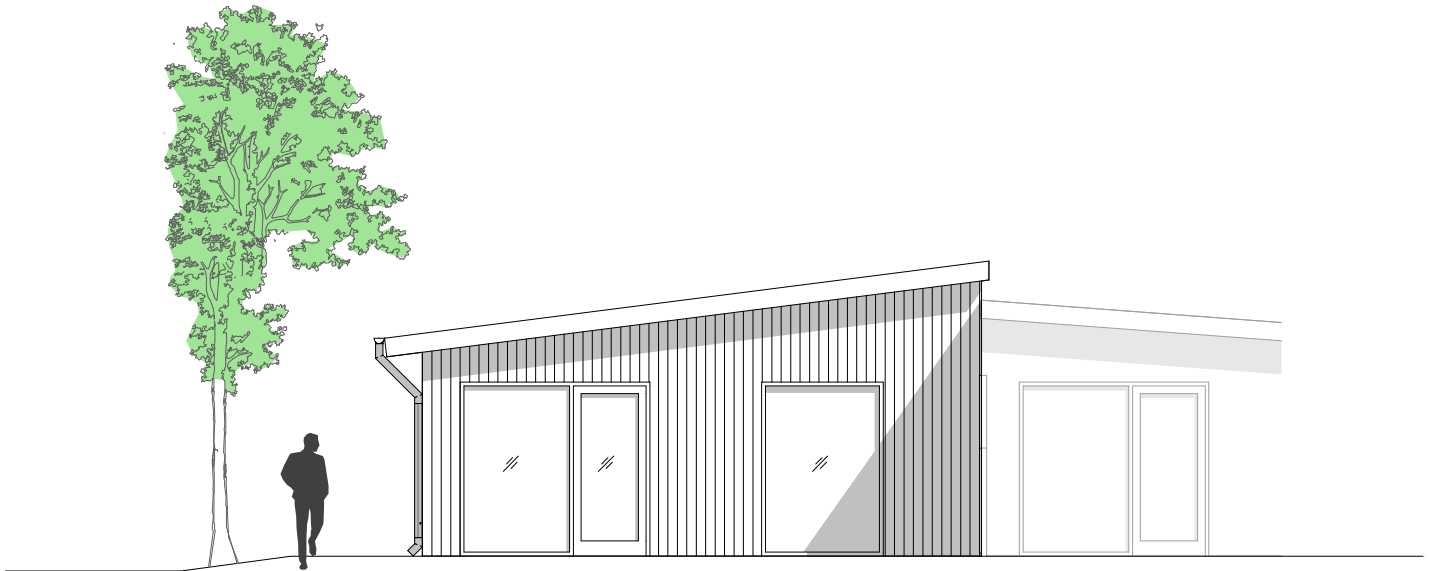


FASAD MOT TRÄDÄCK

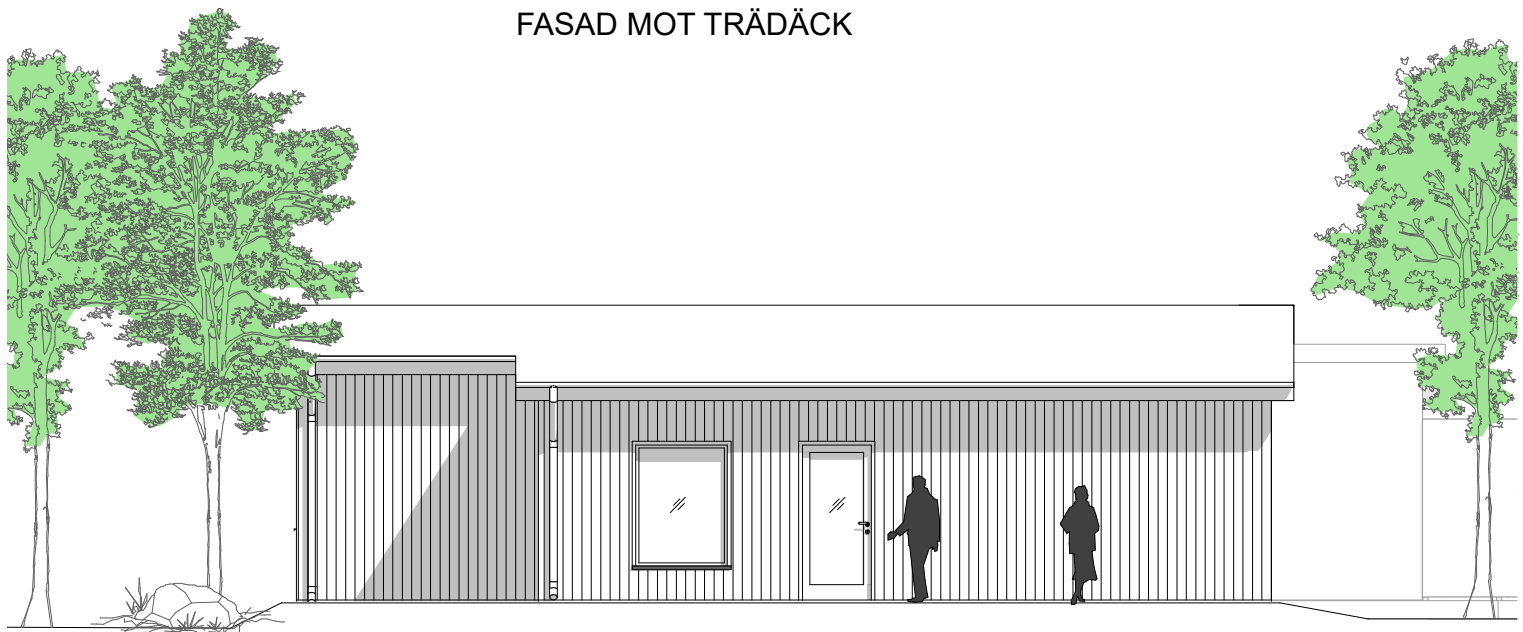

ENTRÉFASAD

METER

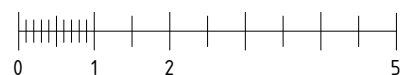

HÖJDER OCH LUTNINGAR ÄR UNGEFÄRLIGA.

ÄNDRINGAR KAN UPPSTÅ I SAMBAND MED HUSPRODUKTION.  
MÅTT OCH AREOR ÄR UPPSKATTADE OCH KAN AVVIKA