

HUS 14  
BJÖRKBO - 2 ROK  
TOMTYTA ca 890 kvm




### TOMTKARTA



### SITUATIONSPLAN




METER

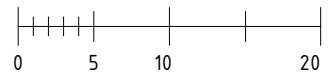


ÄNDRINGAR KAN UPPSTÅ I SAMBAND MED HUSPRODUKTION.  
MÅTT OCH AREOR ÄR UPPSKATTADE OCH KAN AVVIKA.  
HÖJDSKILLNADER REDOVISAS EJ.

### HUS 14 BJÖRKBO - 2 ROK

52 kvm BOA  
21 kvm TRÄDÄCK

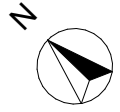

### PLANRITNING

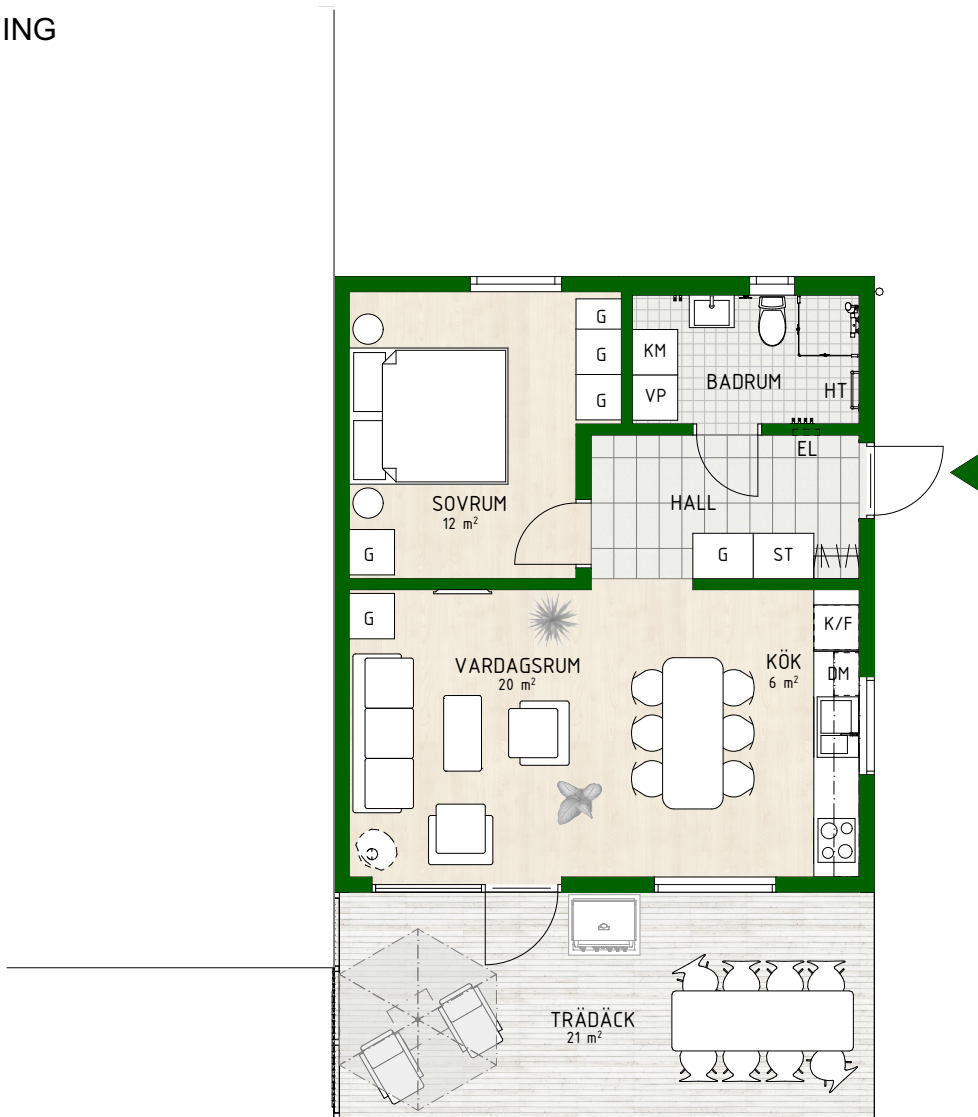


G GARDEROB	ST STÄDSKÅP	PLATS FÖR KAPPHYLLA	KLINKER I BADRUM	KLINKER I HALL
K/F KYL/FRYS	DM DISKMASKIN	SPISHÄLL/UGN MED FLAKT	DUSCH MED GLASVÄGG	
KM KOMBIMASKIN	VP VÄRMEPUMP	HT HANDDUKSTORK	BRASKAMIN TILLVAL	




ÄNDRINGAR KAN UPPTÅ I SAMBAND MED HUSPRODUKTION.  
MÄTT OCH AREOR ÄR UPPSKATTADE OCH KAN AVVIKA

### HUS 14 BJÖRKBO - 2 ROK

#### FASADER

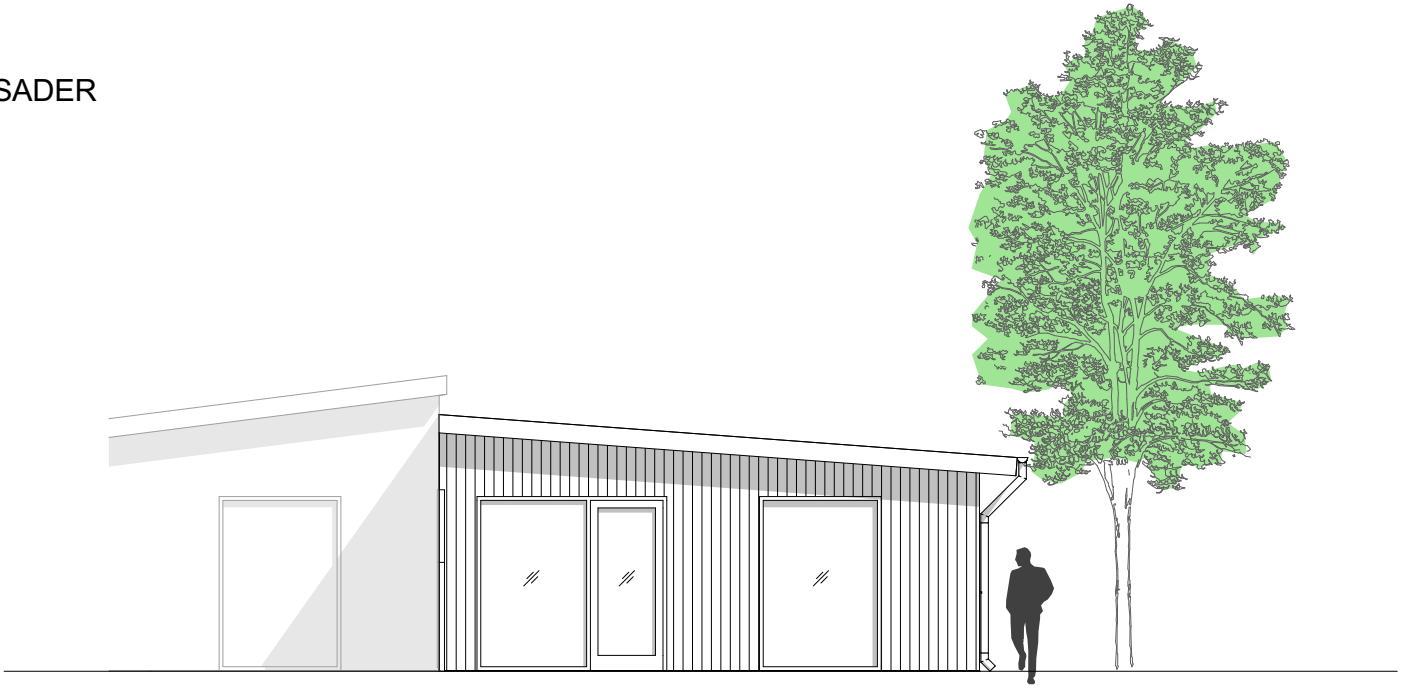


#### FASAD MOT TRÄDÄCK

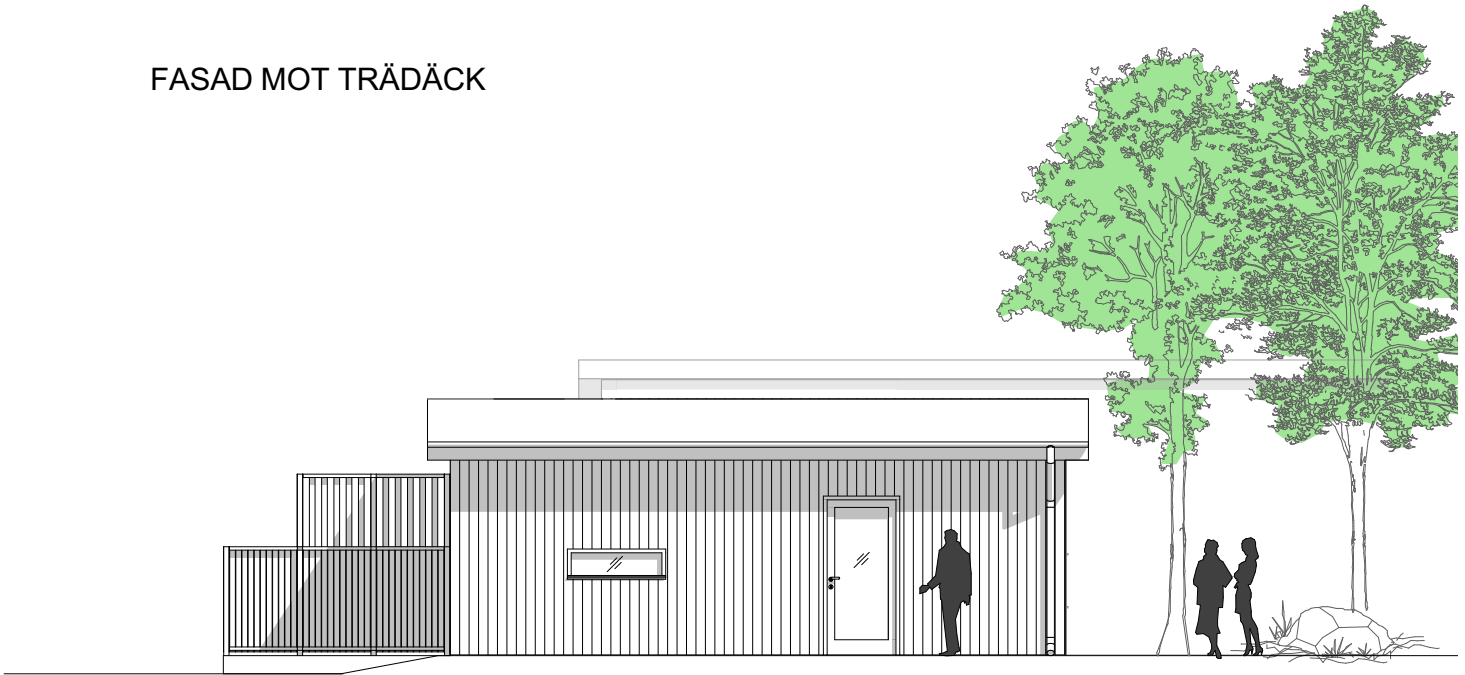

#### ENTRÉFASAD

METER

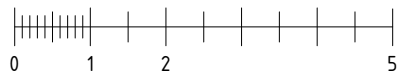

HÖJDER OCH LUTNINGAR ÄR UNGEFÄRLIGA.

ÄNDRINGAR KAN UPPSTÅ I SAMBAND MED HUSPRODUKTION.  
MÅTT OCH AREOR ÄR UPPSKATTADE OCH KAN AVVIKA