


HUS 16
TALLBO - 4 ROK
TOMTYTA ca 1030 kvm



TOMTKARTA



SITUATIONSPLAN

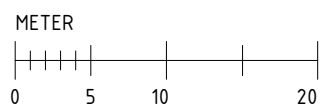

ÄNDRINGAR KAN UPPSTÅ I SAMBAND MED HUSPRODUKTION.
MÅTT OCH AREOR ÄR UPPSKATTADE OCH KAN AVVIKA.
HÖJDSKILLNADER REDOVISAS EJ.



HUS 16

TALLBO - 4 ROK

79 kvm BOA

22 kvm TRÄDÄCK

PLANRITNING

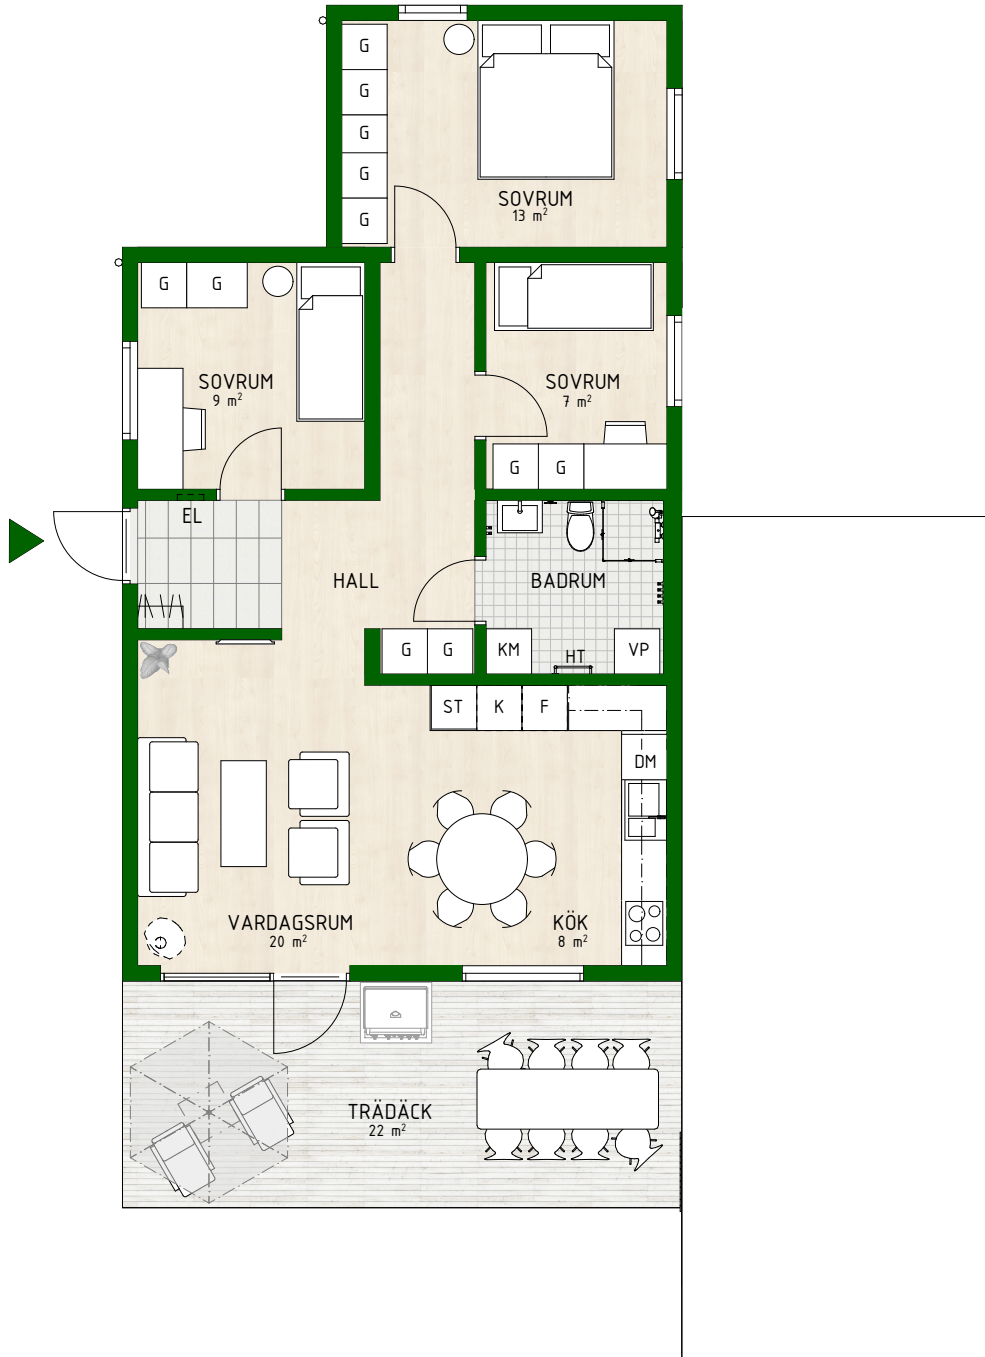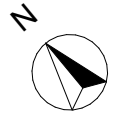


- | | | | | |
|-----------------------|---------------------|----------------------|------------------------|--------------------|
| G GARDEROB | ST STÄDSKÅP | PLATS FÖR KAPPHYLLA | KLINKER I BADRUM | KLINKER I HALL |
| K KYL | F FRYS | DM DISKMASKIN | SPISHÄLL/UGN MED FLÄKT | DUSCH MED GLASVÄGG |
| KM KOMBIMASKIN | VP VÄRMEPUMP | HT HANDDUKSTORK | BRASKAMIN TILLVAL | |




ÄNDRINGAR KAN UPPSTÅ I SAMBAND MED HUSPRODUKTION.
MÄTT OCH AREOR ÄR UPPSKATTADE OCH KAN AVVIKA

HUS 16 TALLBO - 4 ROK

FASADER

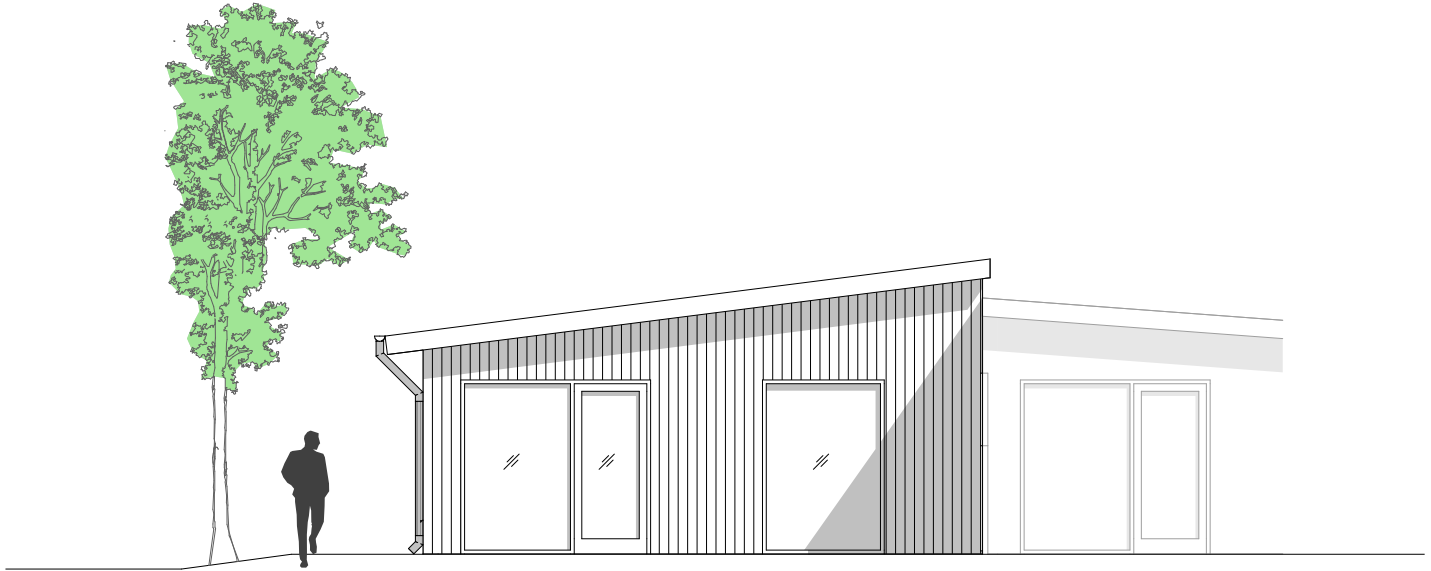


FASAD MOT TRÄDÄCK

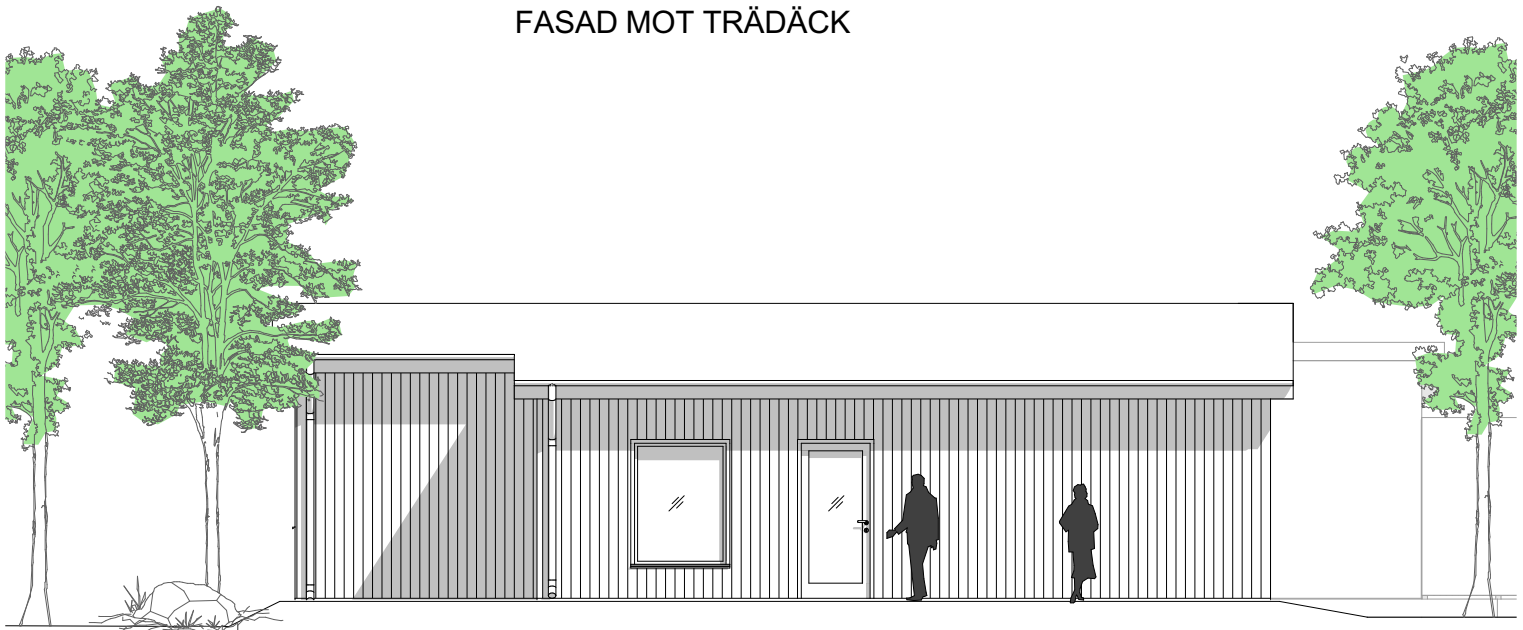

ENTRÉFASAD

METER

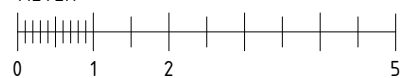

HÖJDER OCH LUTNINGAR ÄR UNGEFÄRLIGA.

ÄNDRINGAR KAN UPPSTÅ I SAMBAND MED HUSPRODUKTION.
MÅTT OCH AREOR ÄR UPPSKATTADE OCH KAN AVVIKA