


BURVIKSHÖJDEN

VID GOLFBANAN

HUS 2
BJÖRKBO - 2 ROK
TOMTYTA ca 1300 kvm



TOMTKARTA

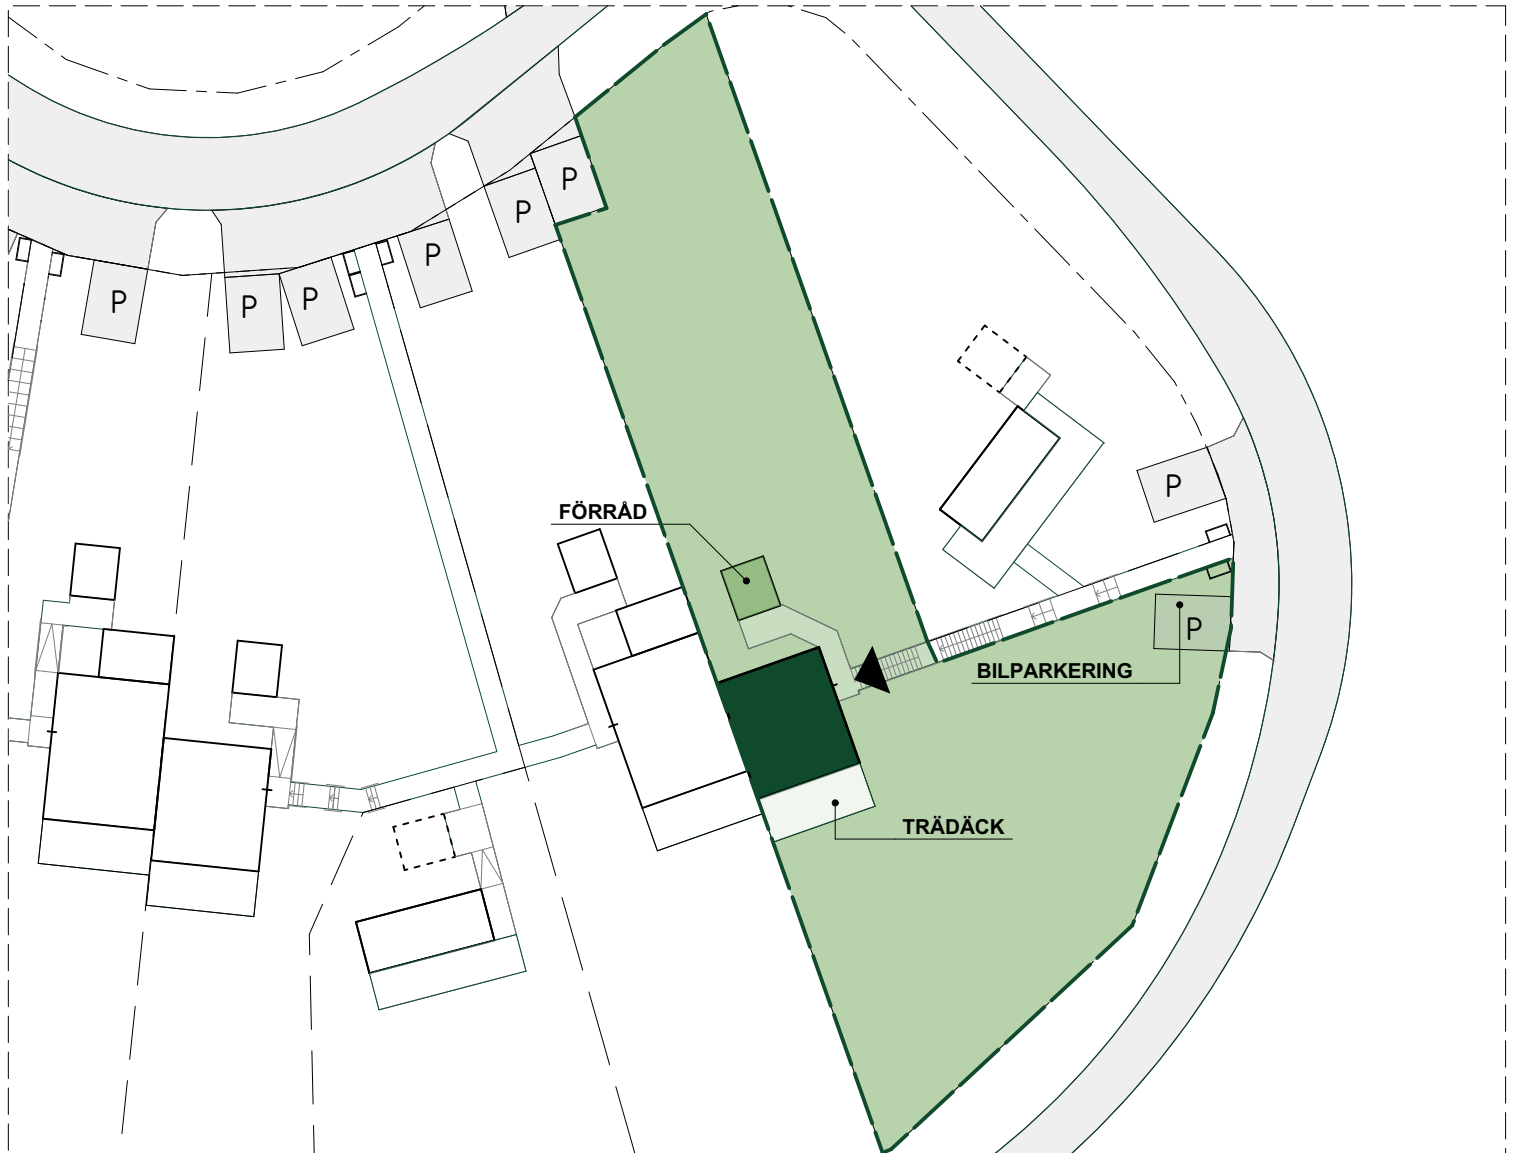

SITUATIONSPLAN



METER




ÄNDRINGAR KAN UPPSTÅ I SAMBAND MED HUSPRODUKTION.
MÅTT OCH AREOR ÄR UPPSKATTADE OCH KAN AVVIKA.
HÖJDSKILLNADER REDOVISAS EJ.


DITT NYA GOLFBÖENDE

HUS 2 BJÖRKBO - 2 ROK


52 kvm BOA
21 kvm TRÄDÄCK

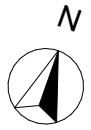

PLANRITNING

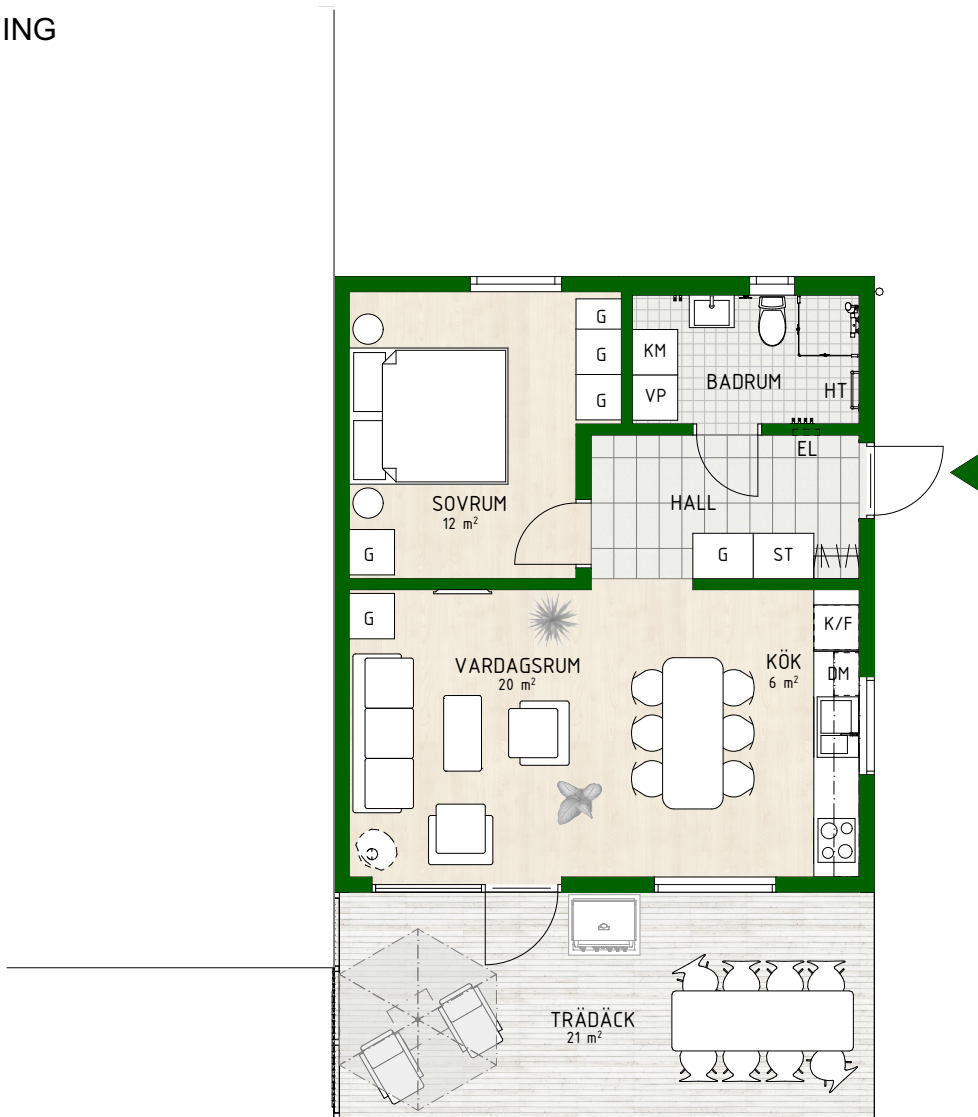


G GARDEROB	ST STÄDSKÅP	PLATS FÖR KAPPHYLLA	KLINKER I BADRUM	KLINKER I HALL
K/F KYL/FRYS	DM DISKMASKIN	SPISHÄLL/UGN MED FLAKT	DUSCH MED GLASVÄGG	
KM KOMBIMASKIN	VP VÄRMEPUMP	HT HANDDUKSTORK	BRASKAMIN TILLVAL	

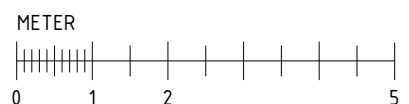


ÄNDRINGAR KAN UPPTÅ I SAMBAND MED HUSPRODUKTION.
MÅTT OCH AREOR ÄR UPPSKATTADE OCH KAN AVVIKA

HUS 2 BJÖRKBO - 2 ROK

FASADER

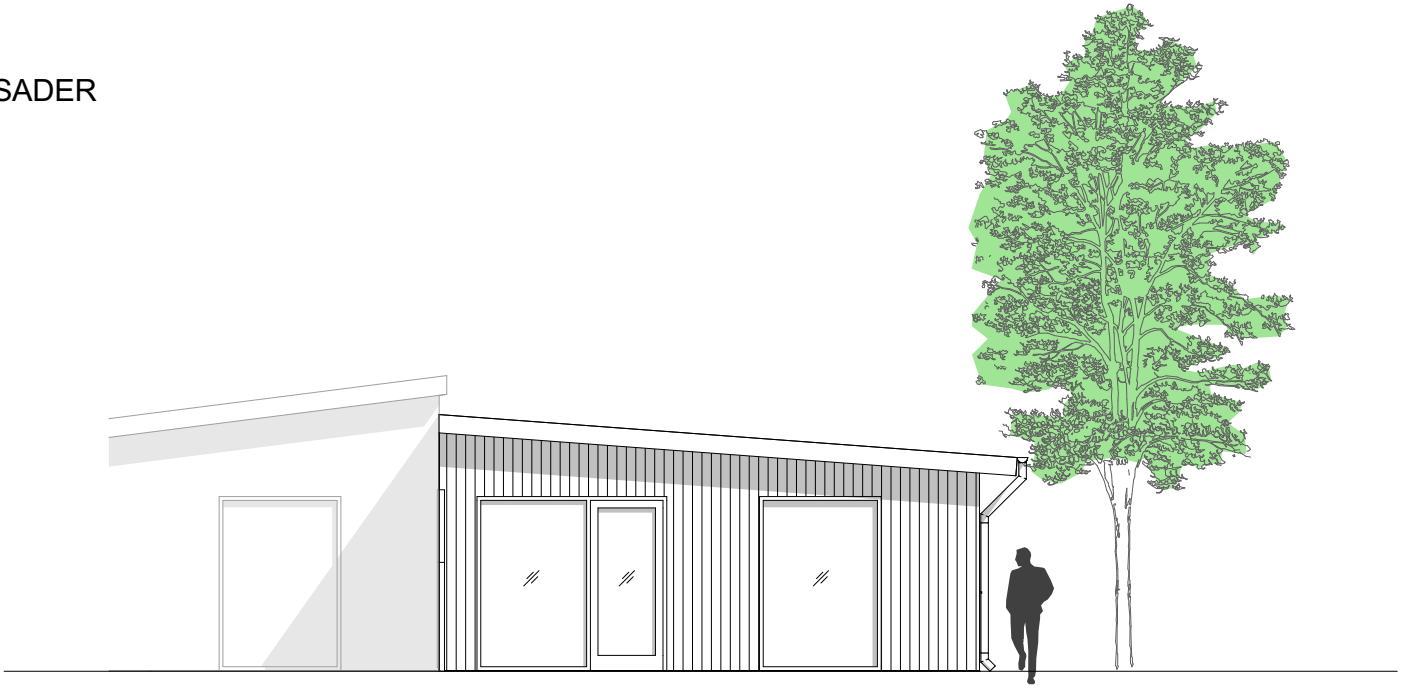


FASAD MOT TRÄDÄCK

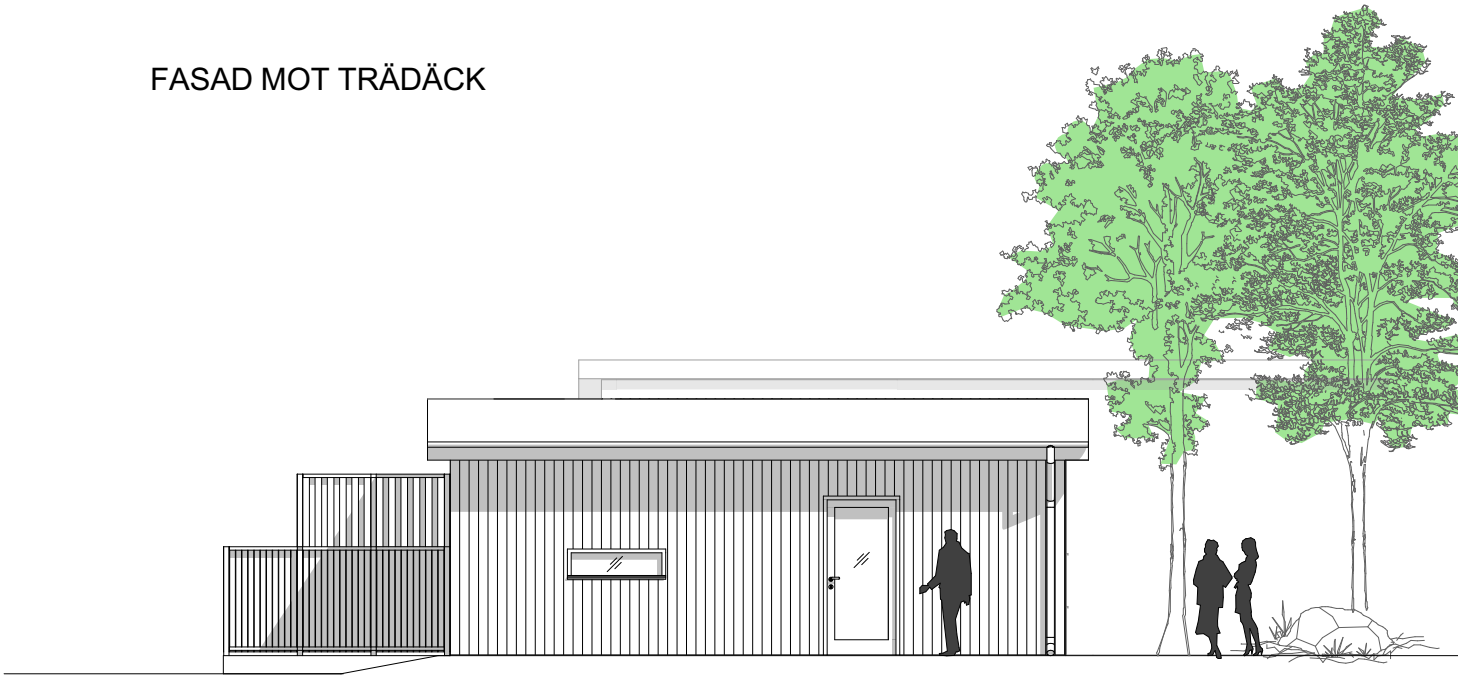

ENTRÉFASAD

METER

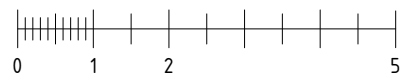

HÖJDER OCH LUTNINGAR ÄR UNGEFÄRLIGA.

ÄNDRINGAR KAN UPPSTÅ I SAMBAND MED HUSPRODUKTION.
MÅTT OCH AREOR ÄR UPPSKATTADE OCH KAN AVVIKA