


# BURVIKSHÖJDEN

VID GOLFBANAN

HUS 3  
TALLBO - 4 ROK  
TOMTYTA ca 920 kvm



## TOMTKARTA

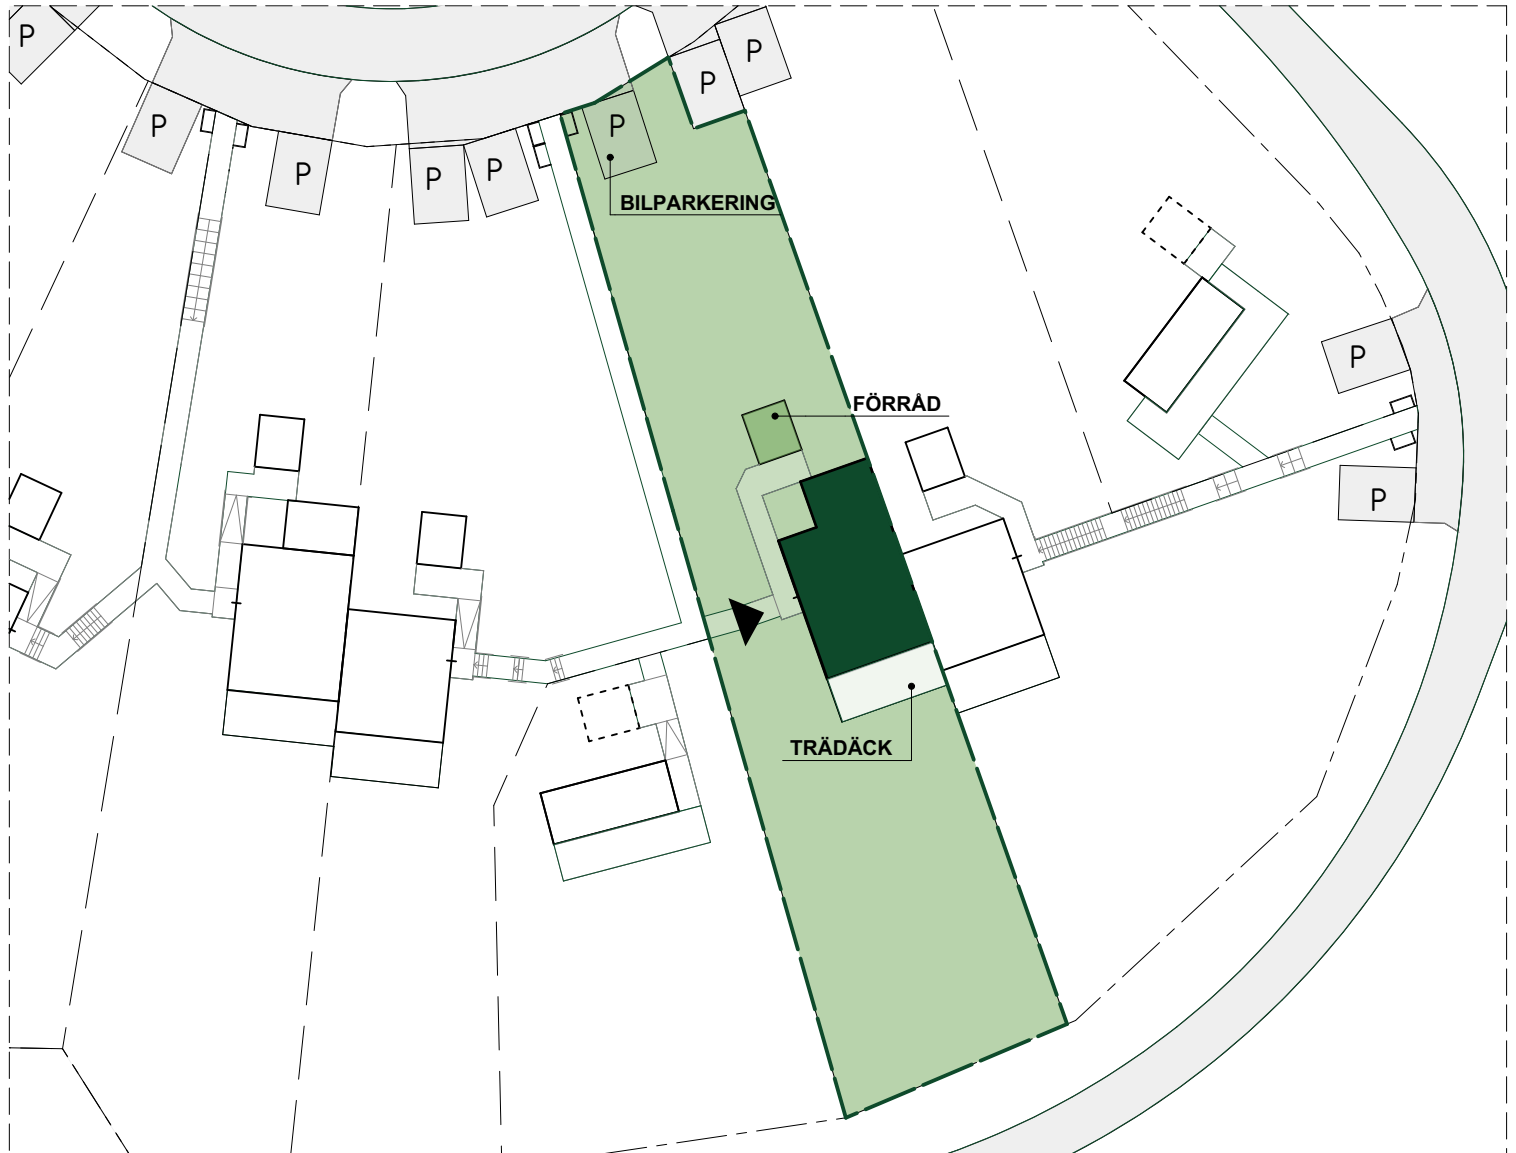

## SITUATIONSPLAN



METER





ÄNDRINGAR KAN UPPSTÅ I SAMBAND MED HUSPRODUKTION.  
MÅTT OCH AREOR ÄR UPPSKATTADE OCH KAN AVVIKA.  
HÖJDSKILLNADER REDOVISAS EJ.

DITT NYA GOLFBÖENDE

### HUS 3 TALLBO - 4 ROK

79 kvm BOA  
22 kvm TRÄDÄCK

### PLANRITNING

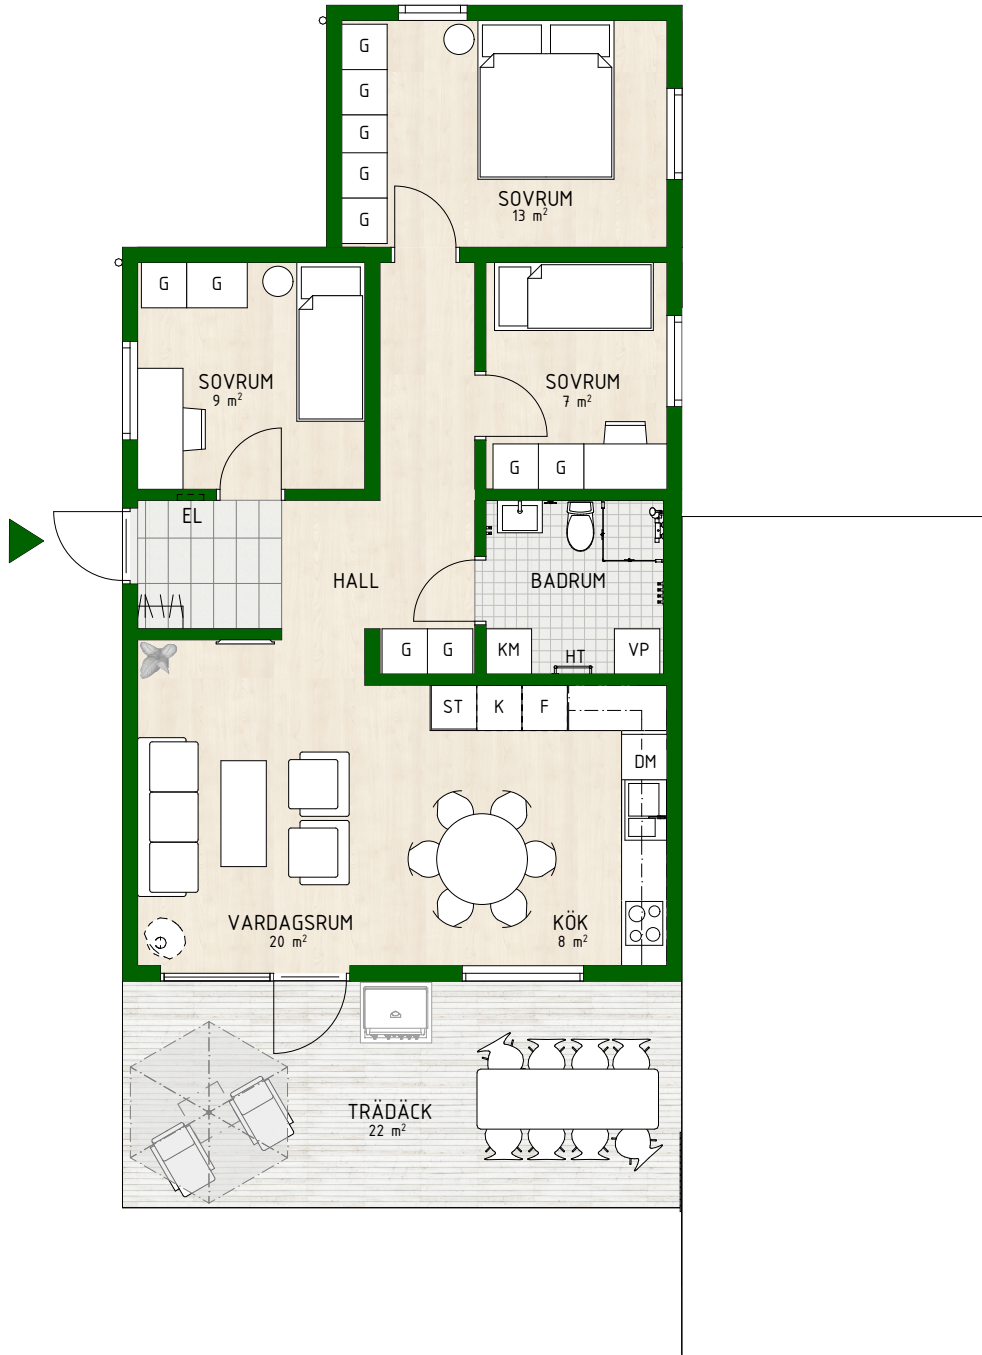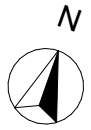


- |                       |                     |                        |                        |                    |
|-----------------------|---------------------|------------------------|------------------------|--------------------|
| <b>G</b> GARDEROB     | <b>ST</b> STÄDSKÅP  | PLATS FÖR KAPPHYLLA    | KLINKER I BADRUM       | KLINKER I HALL     |
| <b>K</b> KYL          | <b>F</b> FRYSS      | <b>DM</b> DISKMASKIN   | SPISHÄLL/UGN MED FLÅKT | DUSCH MED GLASVÄGG |
| <b>KM</b> KOMBIMASKIN | <b>VP</b> VÄRMEPUMP | <b>HT</b> HANDDUKSTORK | BRASKAMIN TILLVAL      |                    |




ÄNDRINGAR KAN UPPSTÅ I SAMBAND MED HUSPRODUKTION.  
MÅTT OCH AREOR ÄR UPPSKATTADE OCH KAN AVVIKA

### HUS 3 TALLBO - 4 ROK

#### FASADER

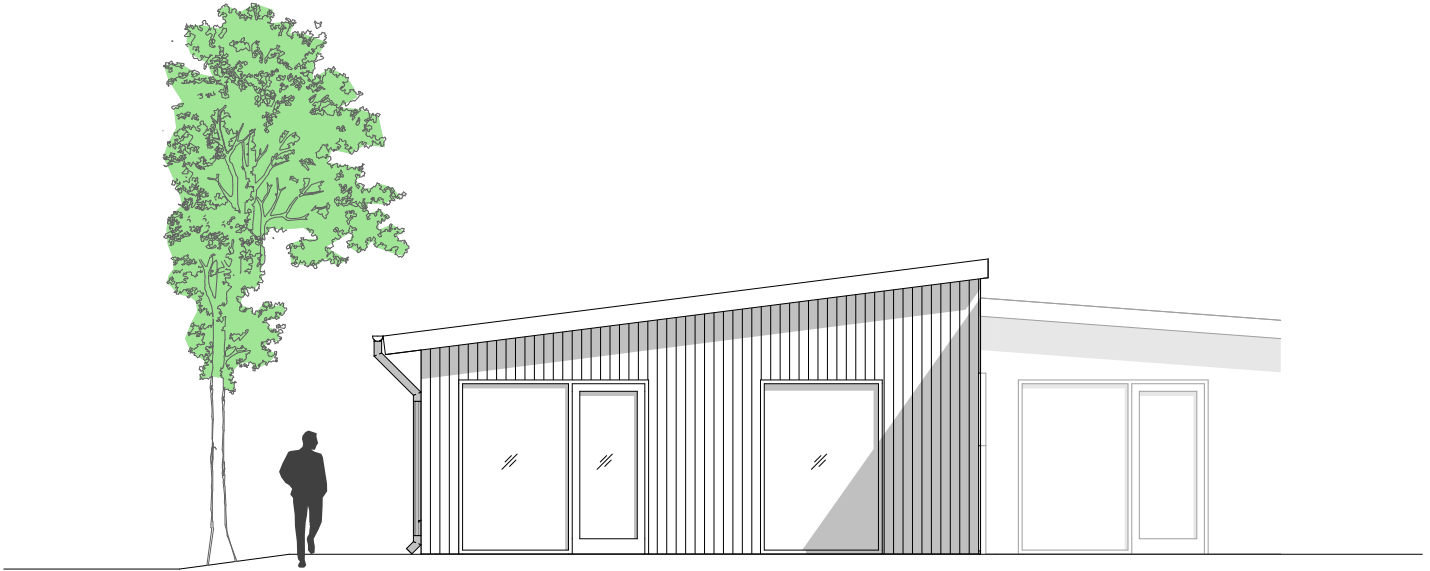


FASAD MOT TRÄDÄCK

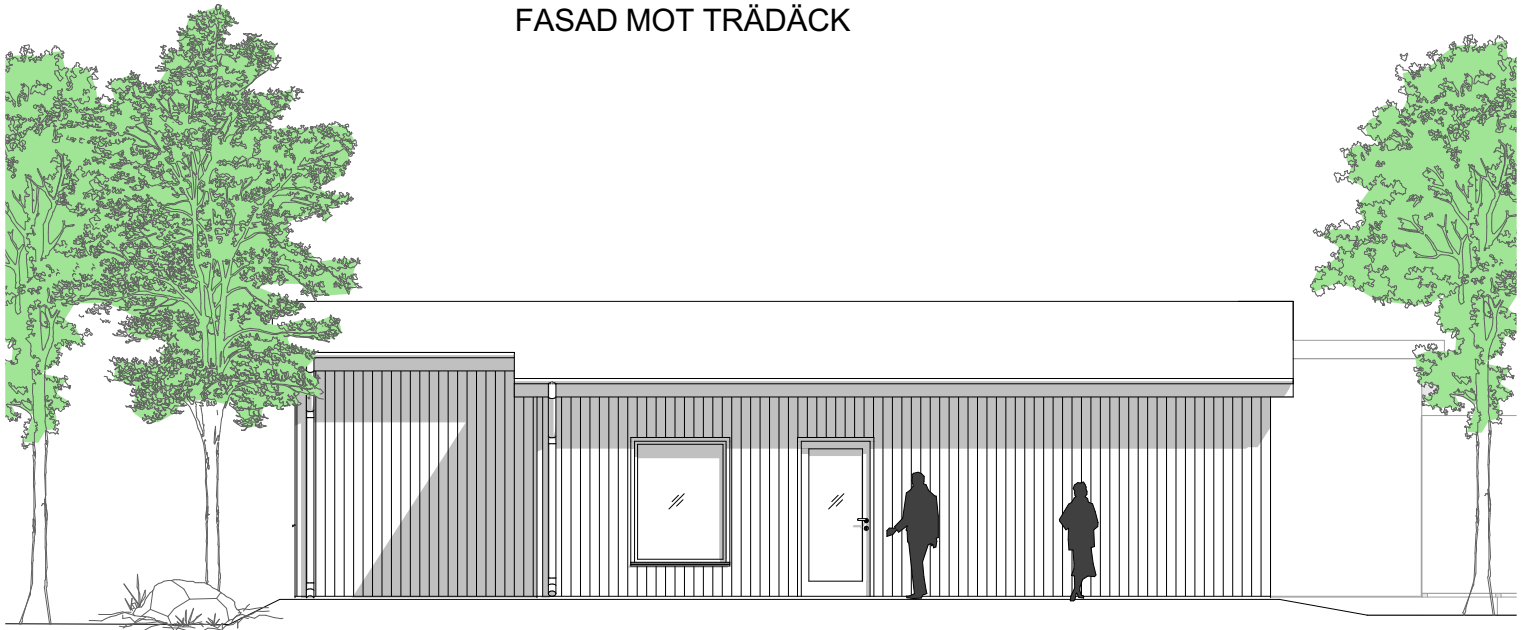

ENTRÉFASAD

METER

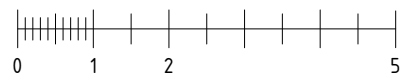

HÖJDER OCH LUTNINGAR ÄR UNGEFÄRLIGA.

ÄNDRINGAR KAN UPPSTÅ I SAMBAND MED HUSPRODUKTION.  
MÅTT OCH AREOR ÄR UPPSKATTADE OCH KAN AVVIKA